



ELEWACJA ZACHODNIA - OD UL. JAGIEŁŁY

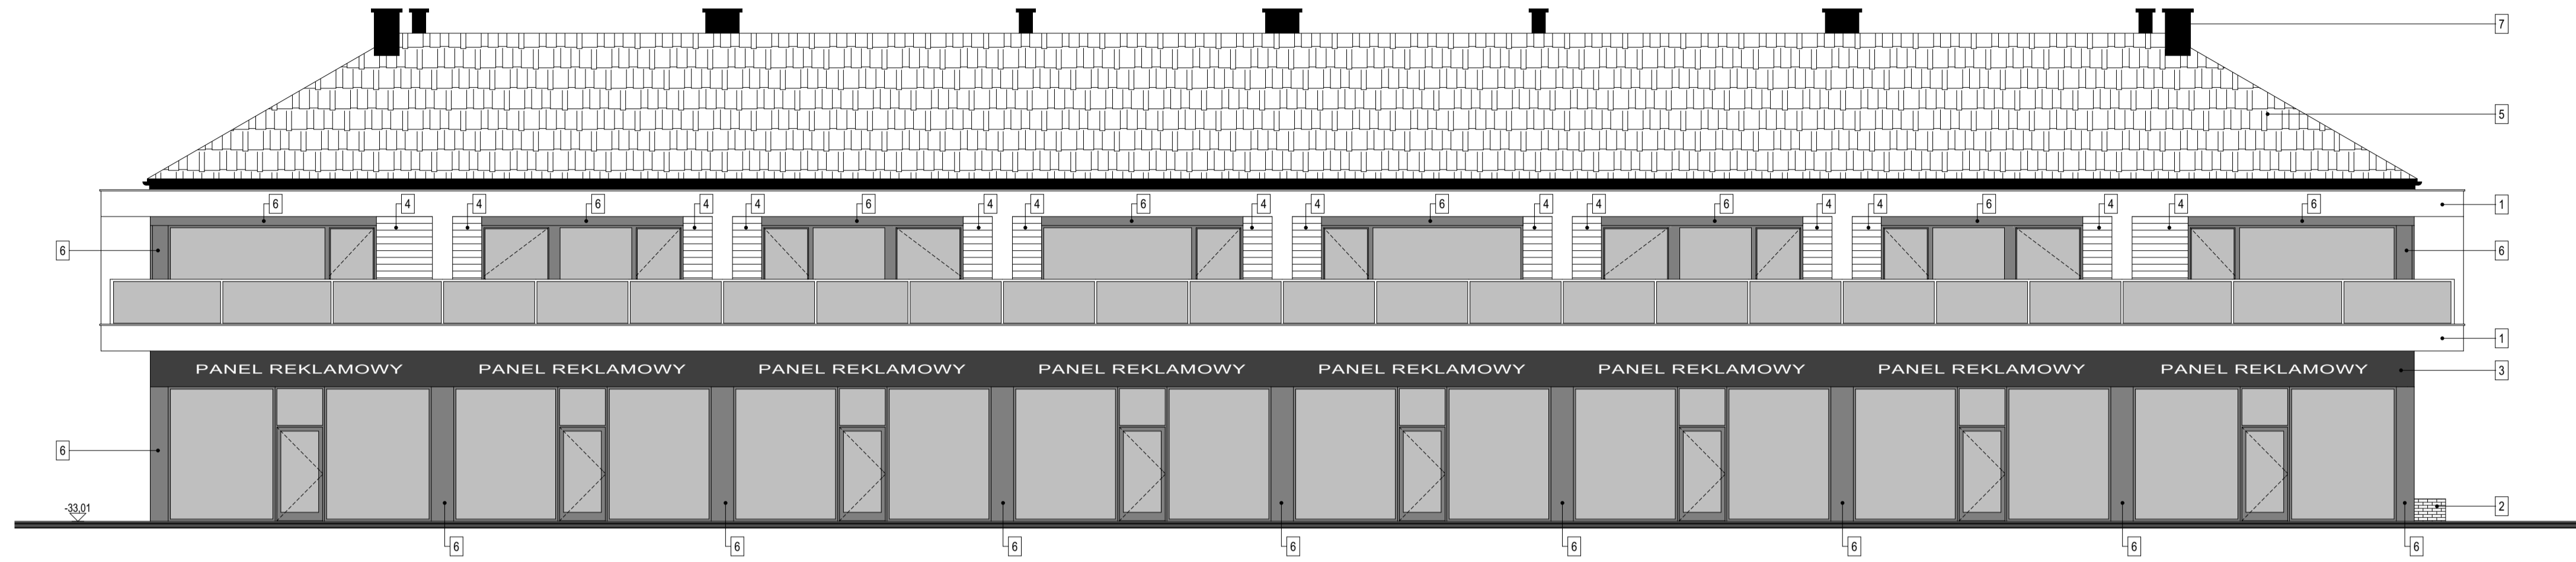

ELEWACJA WSCHODNIA - OD UL. ZIELONEJ

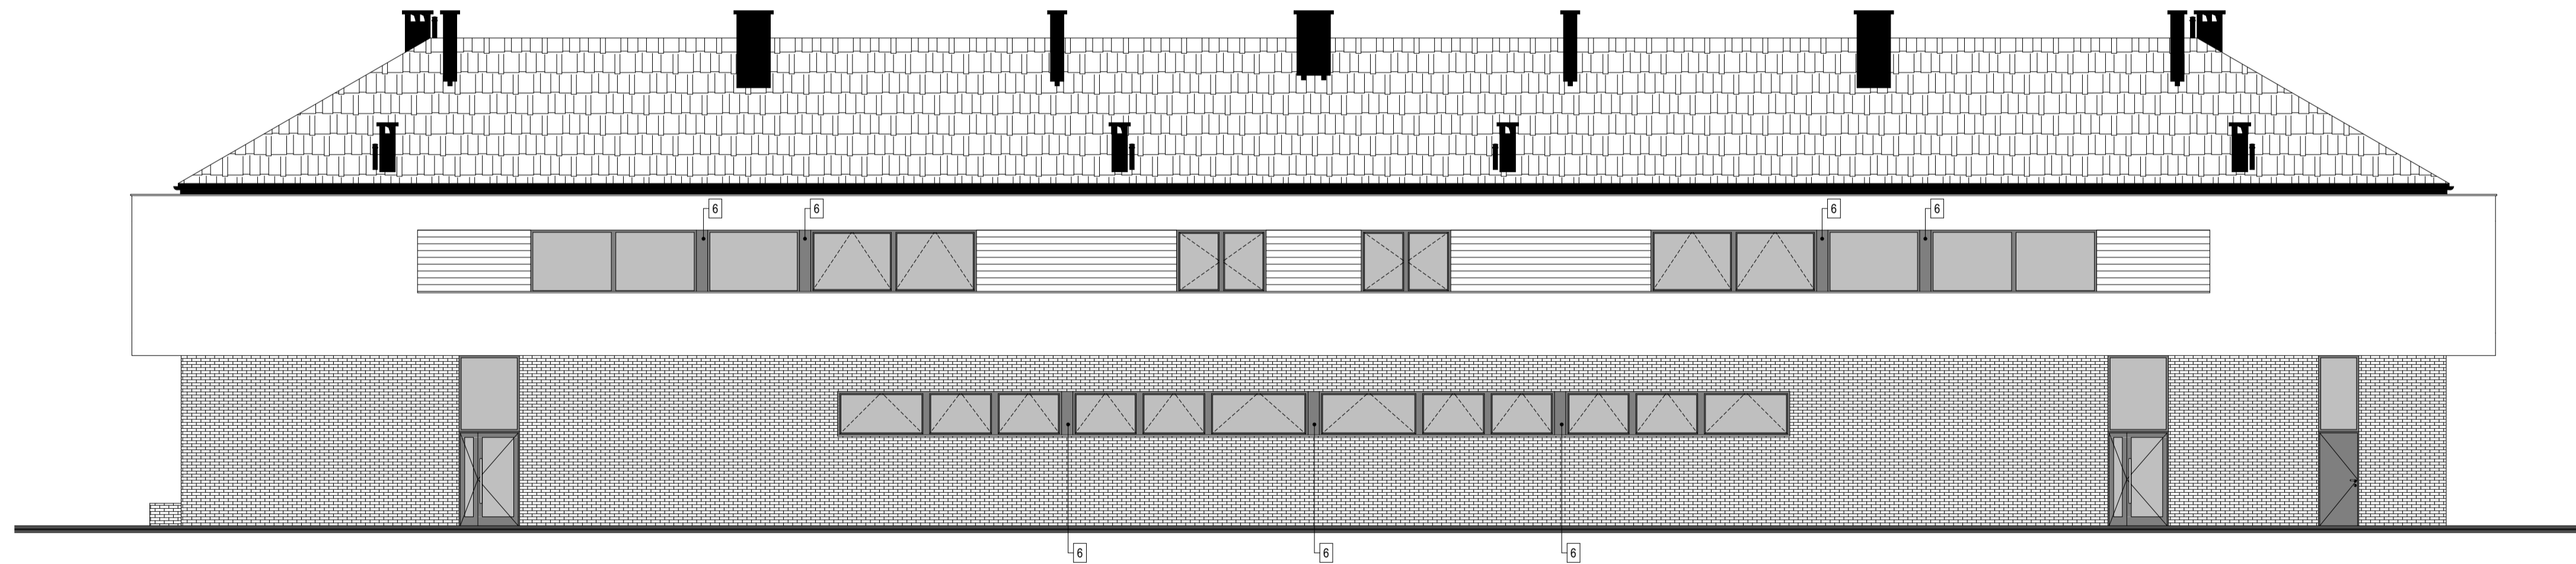

- 1 - TYNK ELEWACYJNY W KOLORZE BIAŁYM
 - 2 - PŁYTKI KLINKIEROWE (CEGLA) W KOLORZE SZARYM
 - 3 - PANEL REKLAMOWY - TWORZYWO W KOLORZE CZARNYM
 - 4 - DESKI ELEWACYJNE W KOLORZE JASNY DĄB
 - 5 - DACH - DACHÓWKA PŁASKA (NP. BRAAS TEGALIT) W KOLORZE GRAFITOWYM
 - 6 - SŁUPKI NARÓŻNE, FILARKI MIĘDZYOKIENNE ORAZ NADPROŻA - TYNK W KOLORZE STOLARKI (SZARY) ZATARTY NA GLADKO
 - 7 - KOMINY - TYNK SILIKONOWY W KOLORZE DOPASOWANYM DO DACHÓWKI (GRAFITOWYM)
- STOLARKA OKIENNA I DRZWIOWA W KOLORZE SZARYM
 - OBRÓBKI BLACHARSKIE I ORYNNOWANIE W KOLORZE SZARYM
 - OBRÓBKI KOMINÓW W KOLORZE DACHÓWKI (GRAFITOWYM)

█ - ELEMENTY SZKLANE

Data opracowania: CZERWIEC 2016

TECHNO ARCH
 PRACOWNIA ARCHITEKTURY
 ul. Chmielna 15a/2, 46-051 Opole, tel./fax: 46-53 94 46, kom: 603 702 414
<http://www.techno-arch.com.pl>, e-mail: techno@techno-arch.com.pl

Autorzy:
 arch. Mirosław Palej
 nr upr. 304/94/Op

Opracował:
 mgr inż. Marcin Czerski

Sprawił:
 arch. Dariusz Raut
 nr upr. OKiK/UpB/06/05

PROJEKT BUDOWLANY BUDYNKU
 USŁUGOWO-MIESZKALNEGO

Adres:
 Czarnowąsy, pow. opolski
 dz. nr 1887/6, k.m. 3, obręb 0025 Czarnowąsy

Właściciel:
 Waldemar Stekert
 ul. Studzienna 35d, 46-020 Czarnowąsy

ELEWACJE 1

Projekt Budowlany
 Branża: Architektura

Nr rysunku: A.7

Skala: 1:100