


ELEWACJA PÓLNOCNA

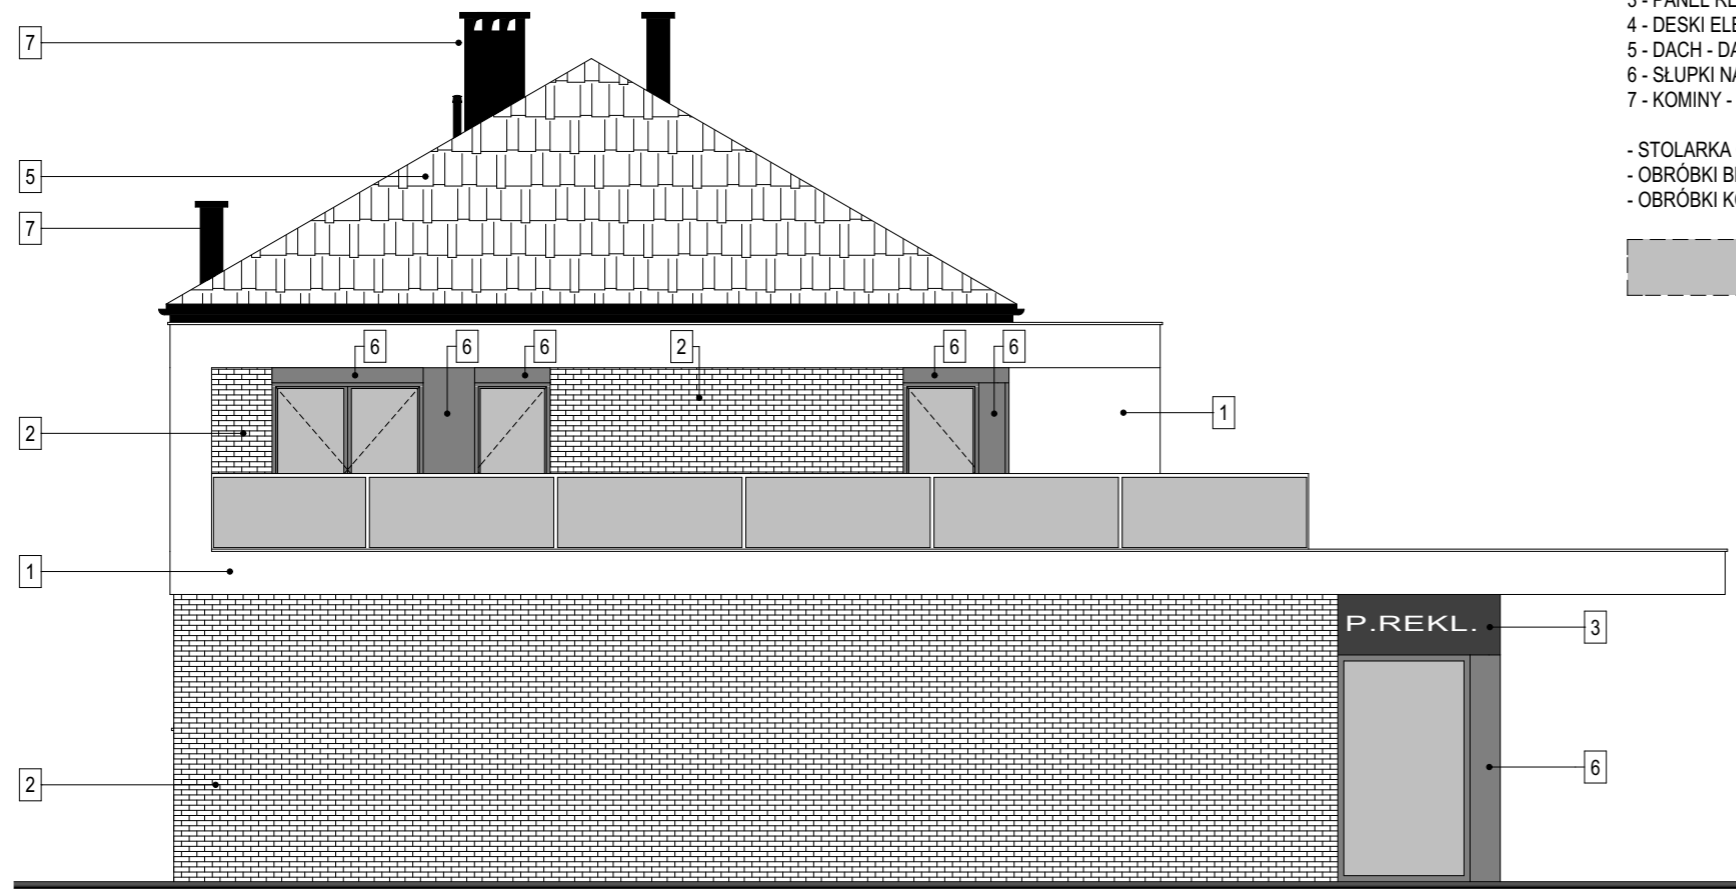


- 1 - TYNK ELEWACYJNY W KOLORZE BIAŁYM
- 2 - PŁYTKI KLINKIEROWE (CEGLA) W KOLORZE SZARYM
- 3 - PANEL REKLAMOWY - TWORZYWO W KOLORZE CZARNYM
- 4 - DESKI ELEWACYJNE W KOLORZE JASNY DĄB
- 5 - DACH - DACHÓWKA PŁASKA (NP. BRAAS TEGALIT) W KOLORZE GRAFITOWYM
- 6 - SŁUPKI NAROŻNE, FILARKI MIĘDZYOKIENNE ORAZ NADPROŻA - TYNK W KOLORZE STOLARKI (SZARY) ZATARTY NA GŁADKO
- 7 - KOMINY - TYNK SILIKONOWY W KOLORZE DOPASOWANYM DO DACHÓWKI (GRAFITOWYM)

- STOLARKA OKIENNA I DRZWIOWA W KOLORZE SZARYM
- OBRÓBKI BLACHARSKIE I ORYNNOWANIE W KOLORZE SZARYM
- OBRÓBKI KOMINÓW W KOLORZE DACHÓWKI (GRAFITOWYM)

- ELEMENTY SZKLANE

ELEWACJA POŁUDNIOWA - OD UL. KOŚNEGO

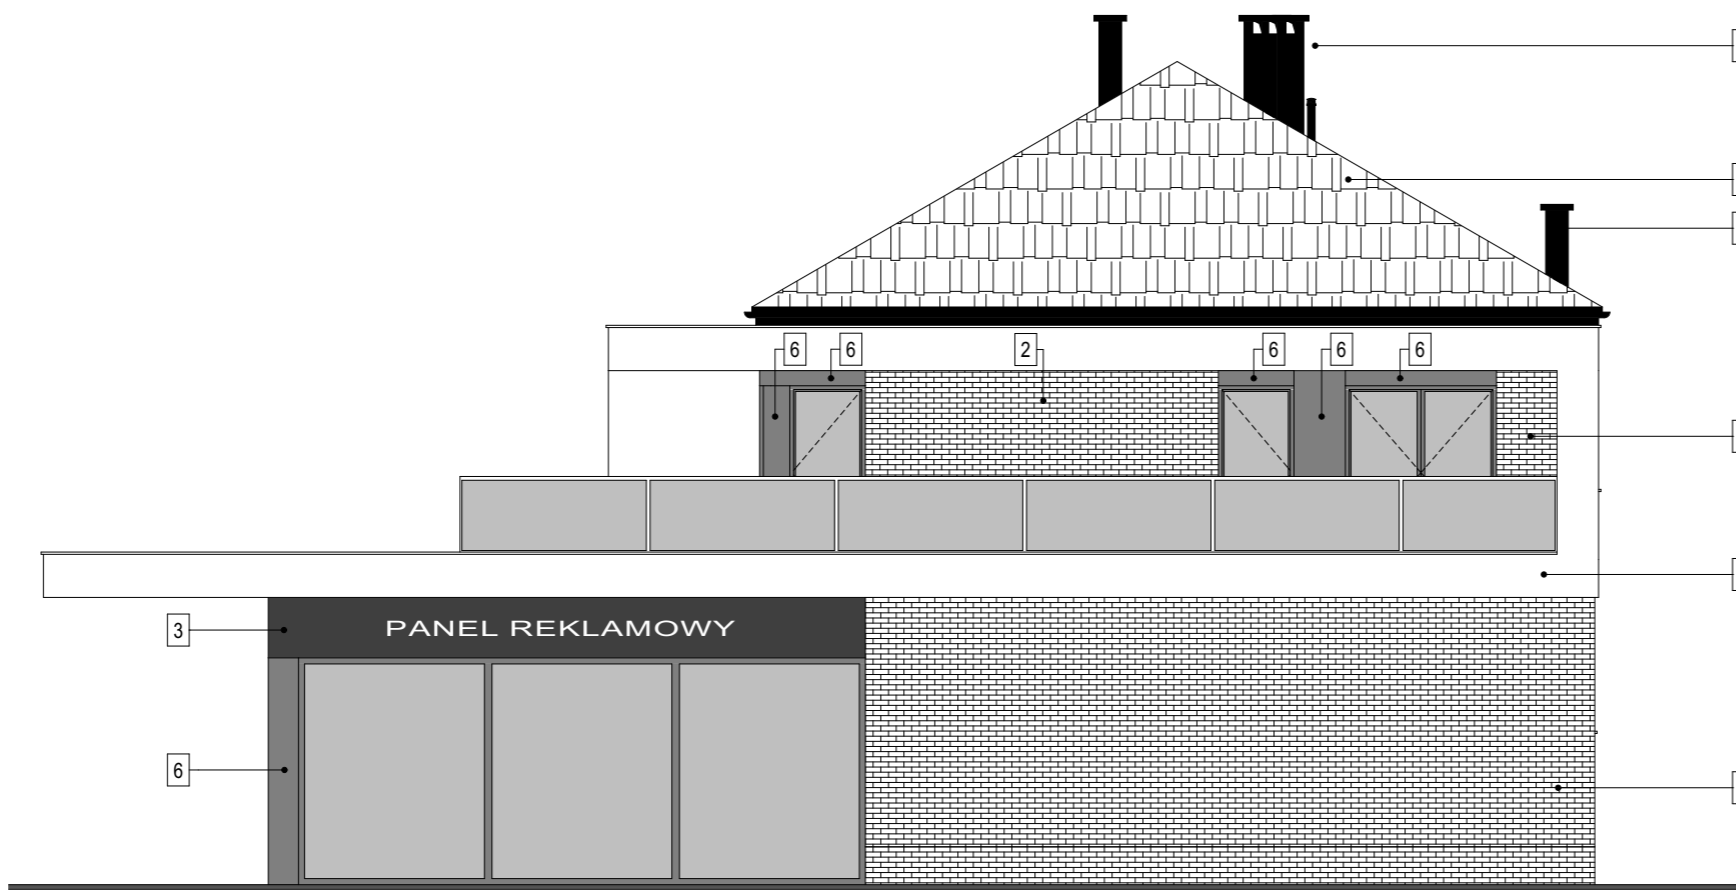

Data opracowania: CZERWIEC 2016

TECHNO ARCH
 PRACOWNIA ARCHITEKTURY
 ul. Ozimska 15a/2, 45-057 Opole; tel./fax: 456 53 64; tel. kom.: 603 702 414
<http://www.techno-arch.com.pl>; e-mail: techno@techno-arch.com.pl

Autorzy:

arch. Mirosław Palej
 nr upr. 304/94/Op
 --

Opracował:

mgr inż. Marcin Czernski

Sprawdził:

arch. Dariusz Raut
 nr upr. OKK/UpB/06/05

PROJEKT BUDOWLANY BUDYNKU USŁUGOWO-MIESZKALNEGO

Adres:
 Czarnowąsy, pow. opolski
 dz. nr 1887/8, k.m. 3, obręb 0025 Czarnowąsy
 Inwestor:
 Waldemar Stekert
 ul. Stuzienna 36d, 46-020 Czarnowąsy

ELEWACJE 2

Projekt Budowlany
 Branża: Architektura

Skala: 1:100

Nr rysunku: A.8